


BOsætning i Dejbjerg

Forslag til hystype 2

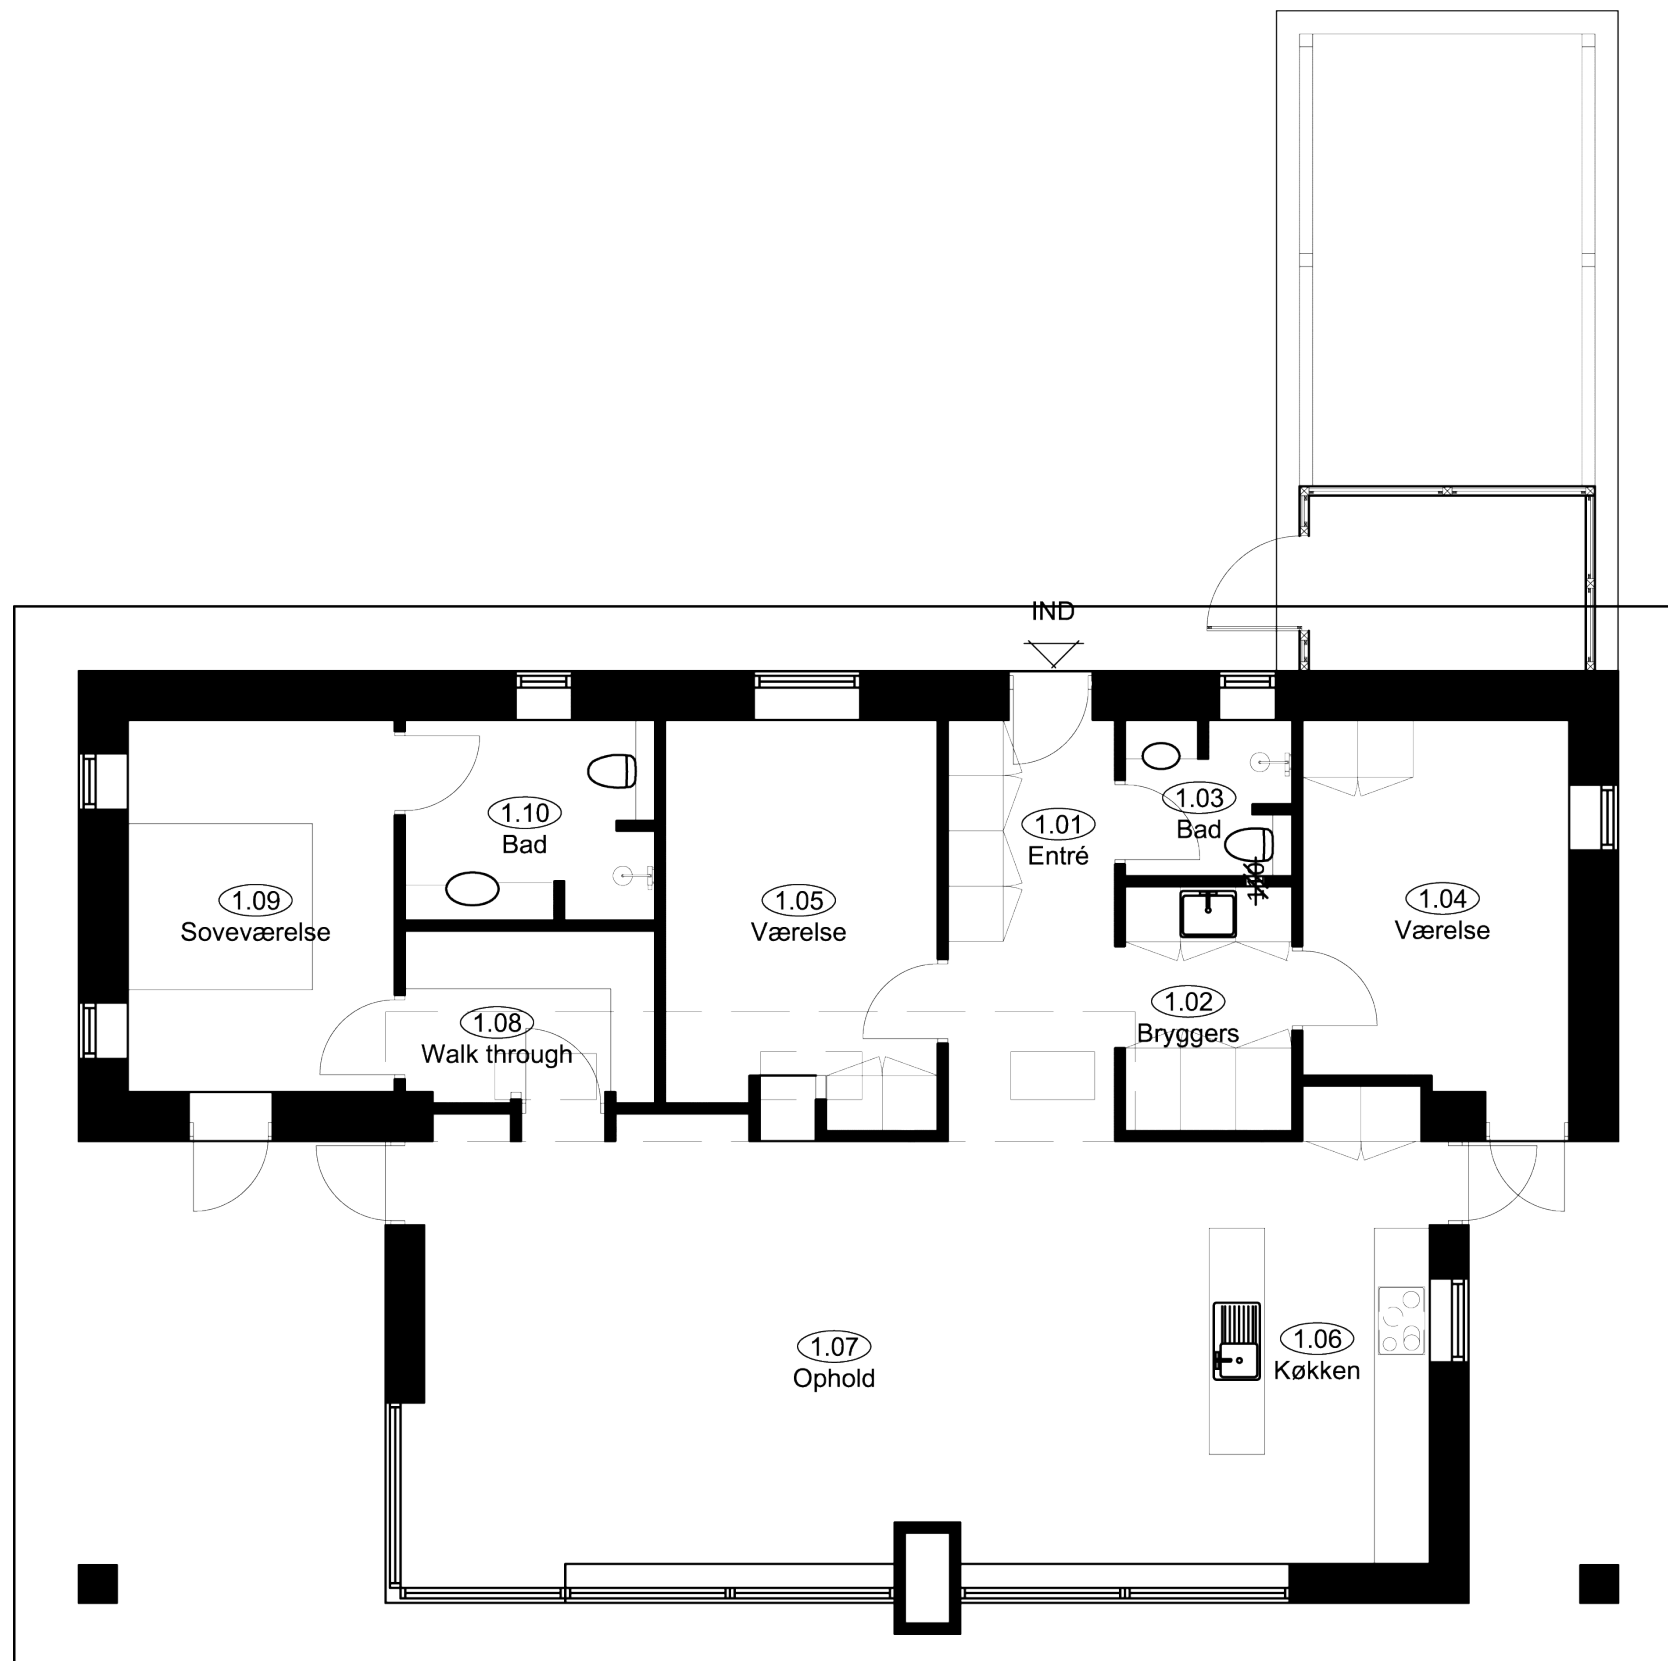

Stueplan

